



ESSEX MAIN FLOOR PLAN

1
A1

SCALE: N.T.S.

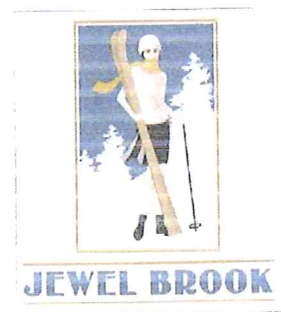


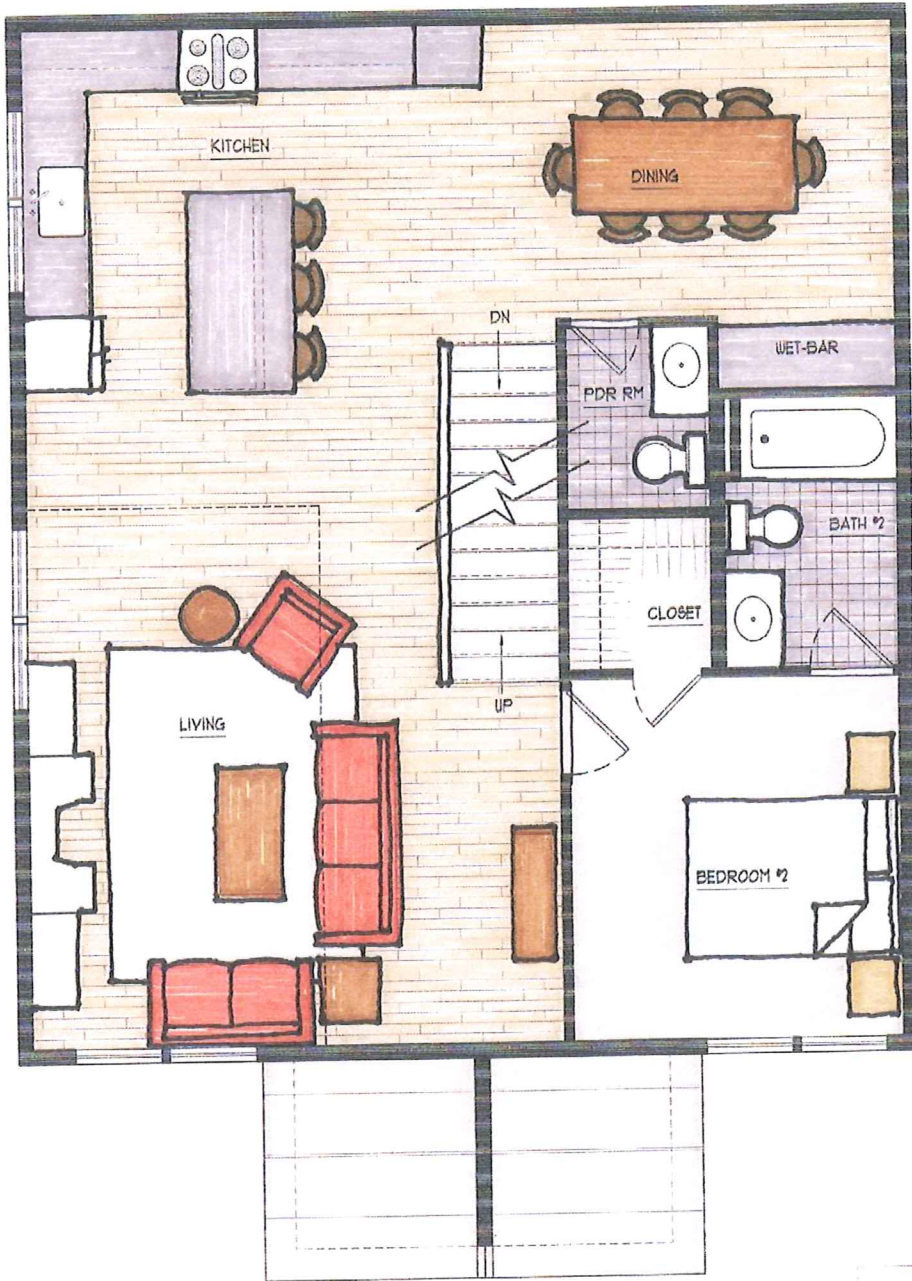


ESSEX (WITH LOFT) UPPER FLOOR PLAN

1
A2

SCALE: N.T.S.

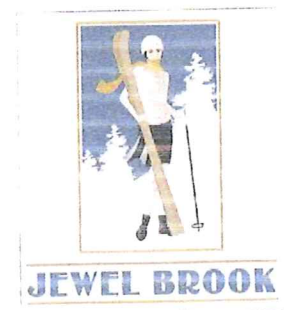


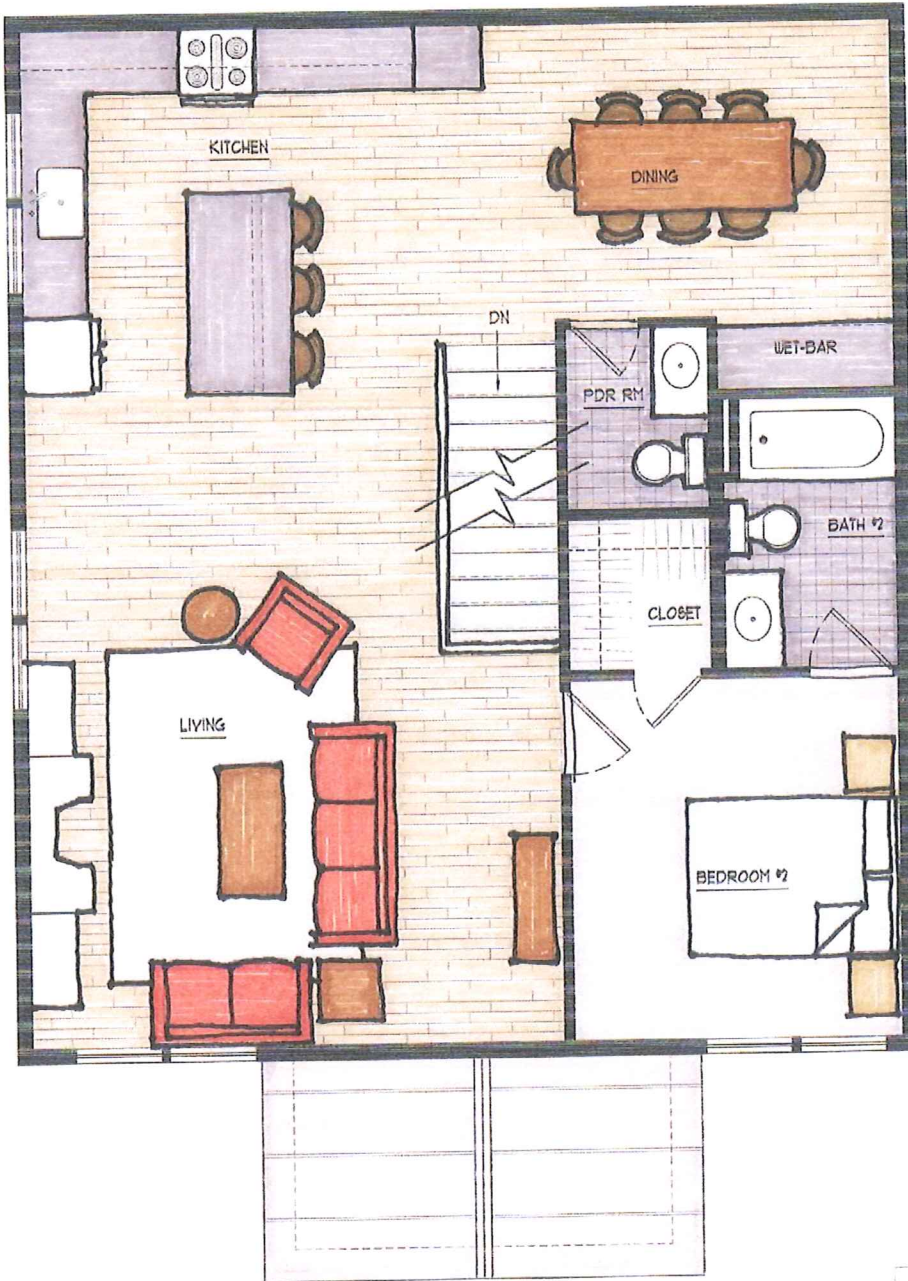


ESSEX (WITHOUT LOFT) UPPER FLOOR PLAN

1
A3

SCALE: N.T.S.

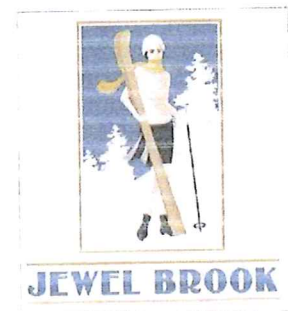

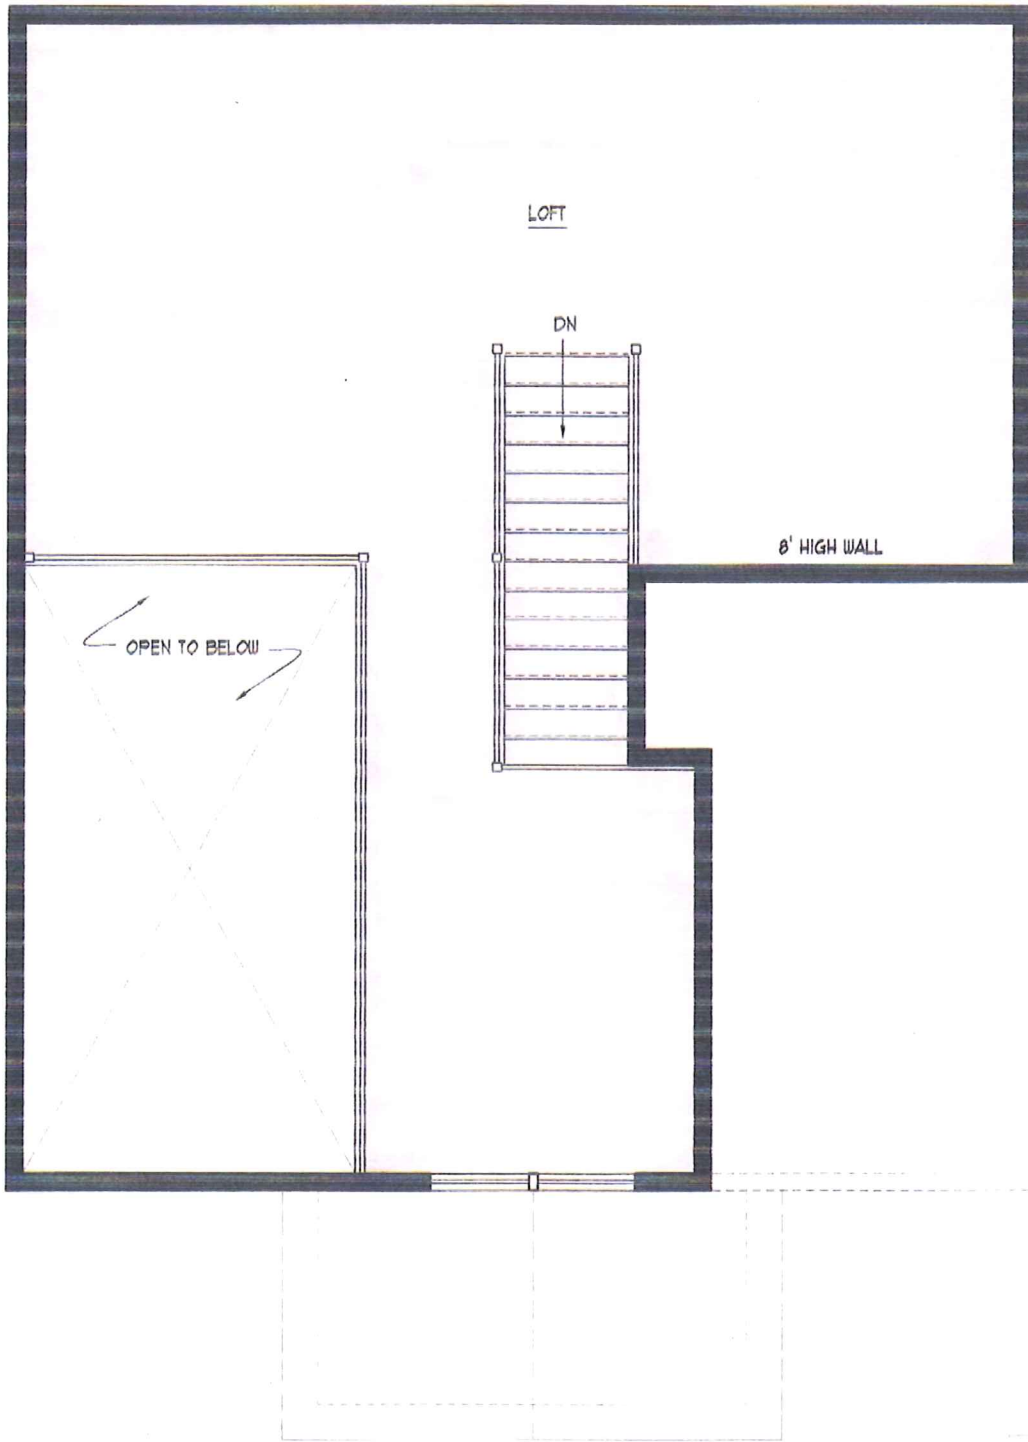

ESSEX LOFT PLAN

1
A4

SCALE: N.T.S.



JEWEL BROOK